


1	INDIEN MOGELIJK: 1x ELEKTROLASMOF 200 ELGEF OF: 1x KOPPELING NGY TV 200-200 tbv KS	1304 2221
2	1x KOPPELING NGY TV 200-200 tbv KS	2221
3	2x E/PVC-KS-TV 200-200 2x FLENSPAKKING 200 1x AFSLUITER DN 200 compleet 1x STRAATPOT VOOR AFSLUITER 1x BETONPLAAT v afslsraatpot 1x MERKPAAL BETON 16x BOUT RVS M20x80 16x MOER RVS M20 16x SLUITRING RVS M20	2228 1198 1168 2918 2919 1617 1206 1215
4	1x SWIC VOOR KS 200 x 2" 1x KOPPELING PE 63 x 2" buodr. TV 1x HAWLE KOP 63PEx3PE	2754 2474 2481
5	1x T- STUK 200x200 NGY 3x E/PVC-KS-TV 200-200 7x FLENSPAKKING 200 3x FLENSAFSLUITER DN 200 compleet 3x STRAATPOT V AFSLUITER 3x BETONPLAAT v AFSL. STRAATPOT 3x MERKPAAL BETON 1x T- STUK 200x80 NGY 1x FLENSPAKKING 80 1x BRANDKRAAN bev. 1m grd 8-gat 1x STRAATPOT VOOR BRANDKRAAN 1x BETONPLAAT v brkrstrpot 56x BOUT RVS M16x70 56x MOER RVS M16 56x SLUITRING RVS M16 8x MOER RVS M16 8x SLUITRING RVS M16 1x FLEXDRAIN FS tbv LANGE BRANDKR.	1025 2228 1198 1168 2918 2919 1617 1022 1193 1604 1609 1605 1214 1215 1216 1217 1218 1219 2835
6	1x KOPPELING PE 63 x PE 63 TV	2481
7	1x SWIC VOOR KS 200 x 2" 1x KOPPELING PE 63 x 2" buodr. TV	2754 2474
8	1x MMA-KS 200-100 1x BOCHT NGY FFD 100-90 2x FLENSPAKKING 100 1x E/PVC-KS-TV 110-100 16x BOUT RVS M16x70 16x MOER RVS M16 16x SLUITRING RVS M16	738 1061 1194 2226 1214 1214 1213
9	1x MMA-KS-TV 110-80 1x BRANDKRAAN bev. 1m grd 8-gat 1x STRAATPOT VOOR BRANDKRAAN 1x BETONPLAAT v BRKRSTRPOT 1x FLENSPAKKING 80 8x BOUT RVS M16x70 8x MOER RVS M16 8x SLUITRING RVS M16 1x FLEXDRAIN FS TBV LANGE BRKR	2233 1604 1609 1605 1193 1203 1214 1212 2835
10	1x SPIEKOPPELING 100 (104-130x104-130) 1x ELEKTROLASMOF 110 ELGEF 1x VERANKERINGSBEUGEL 110 6x STEMPELPLANK 37x120MM 1.6M	954 1302 785 1936
Z	1x AANBOORZADEL V KS 200x3/4" 1x DIENSTKRAAN 3/4x3/4 1x DIENSTKRAANKAPJE 3/4" 1x HAWLE KOP. 25 PEX1"BDIR 1x KOPPELING PE 25 x PE 25 TV 1x PASBUS HPE 25x2mm	808 315 645 2485 2475 2355

LENGTE HOOFDLEIDING:

150M	BUIS HPE 200 SDR 17
45M	BUIS HPE 200 SDR 11
1500M	BUIS PVC BIAK 200
52M	BUIS HPE 110 SDR 17
15M	BUIS HPE 63 SDR 17 (AANSLUITLEIDING)

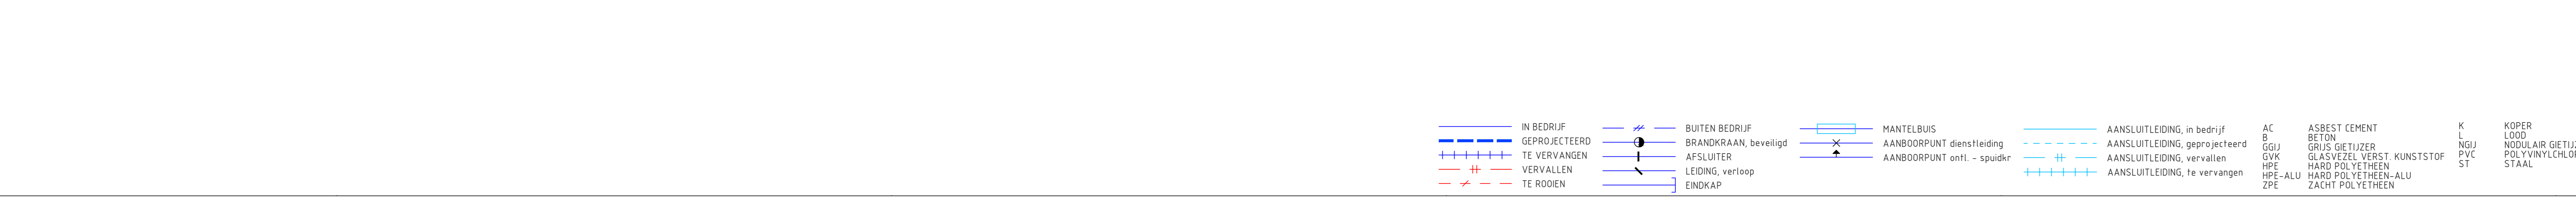

Lokatie-plaats: **Achterdichting - Katwoude**

Onderwerp: **Reconstructie hoofdleiding**

Status: **Ontwerp**

Opdrachtgever: **PWN**

Diagline: **Drinkwater**

Afd.: **van Baarsen**

get. : <b>R. Heijkoop</b>	d.d. <b>xx-xx-2019</b>	Projectnr.: <b>5627282</b>	Blad: <b>SOW 1-2</b>
gek. : <b>R. van der Stulp</b>	d.d. <b>xx-xx-2019</b>	Schad.: <b>1500</b>	Ao: <b>VBB 19432</b>
gez. : <b>R. Zwitser</b>	d.d. <b>xx-xx-2019</b>	Aantal blad: <b>1-2</b>	